


# 东莞市谢岗镇落实地块土地利用规划图（落实前）（LS01-LS02）

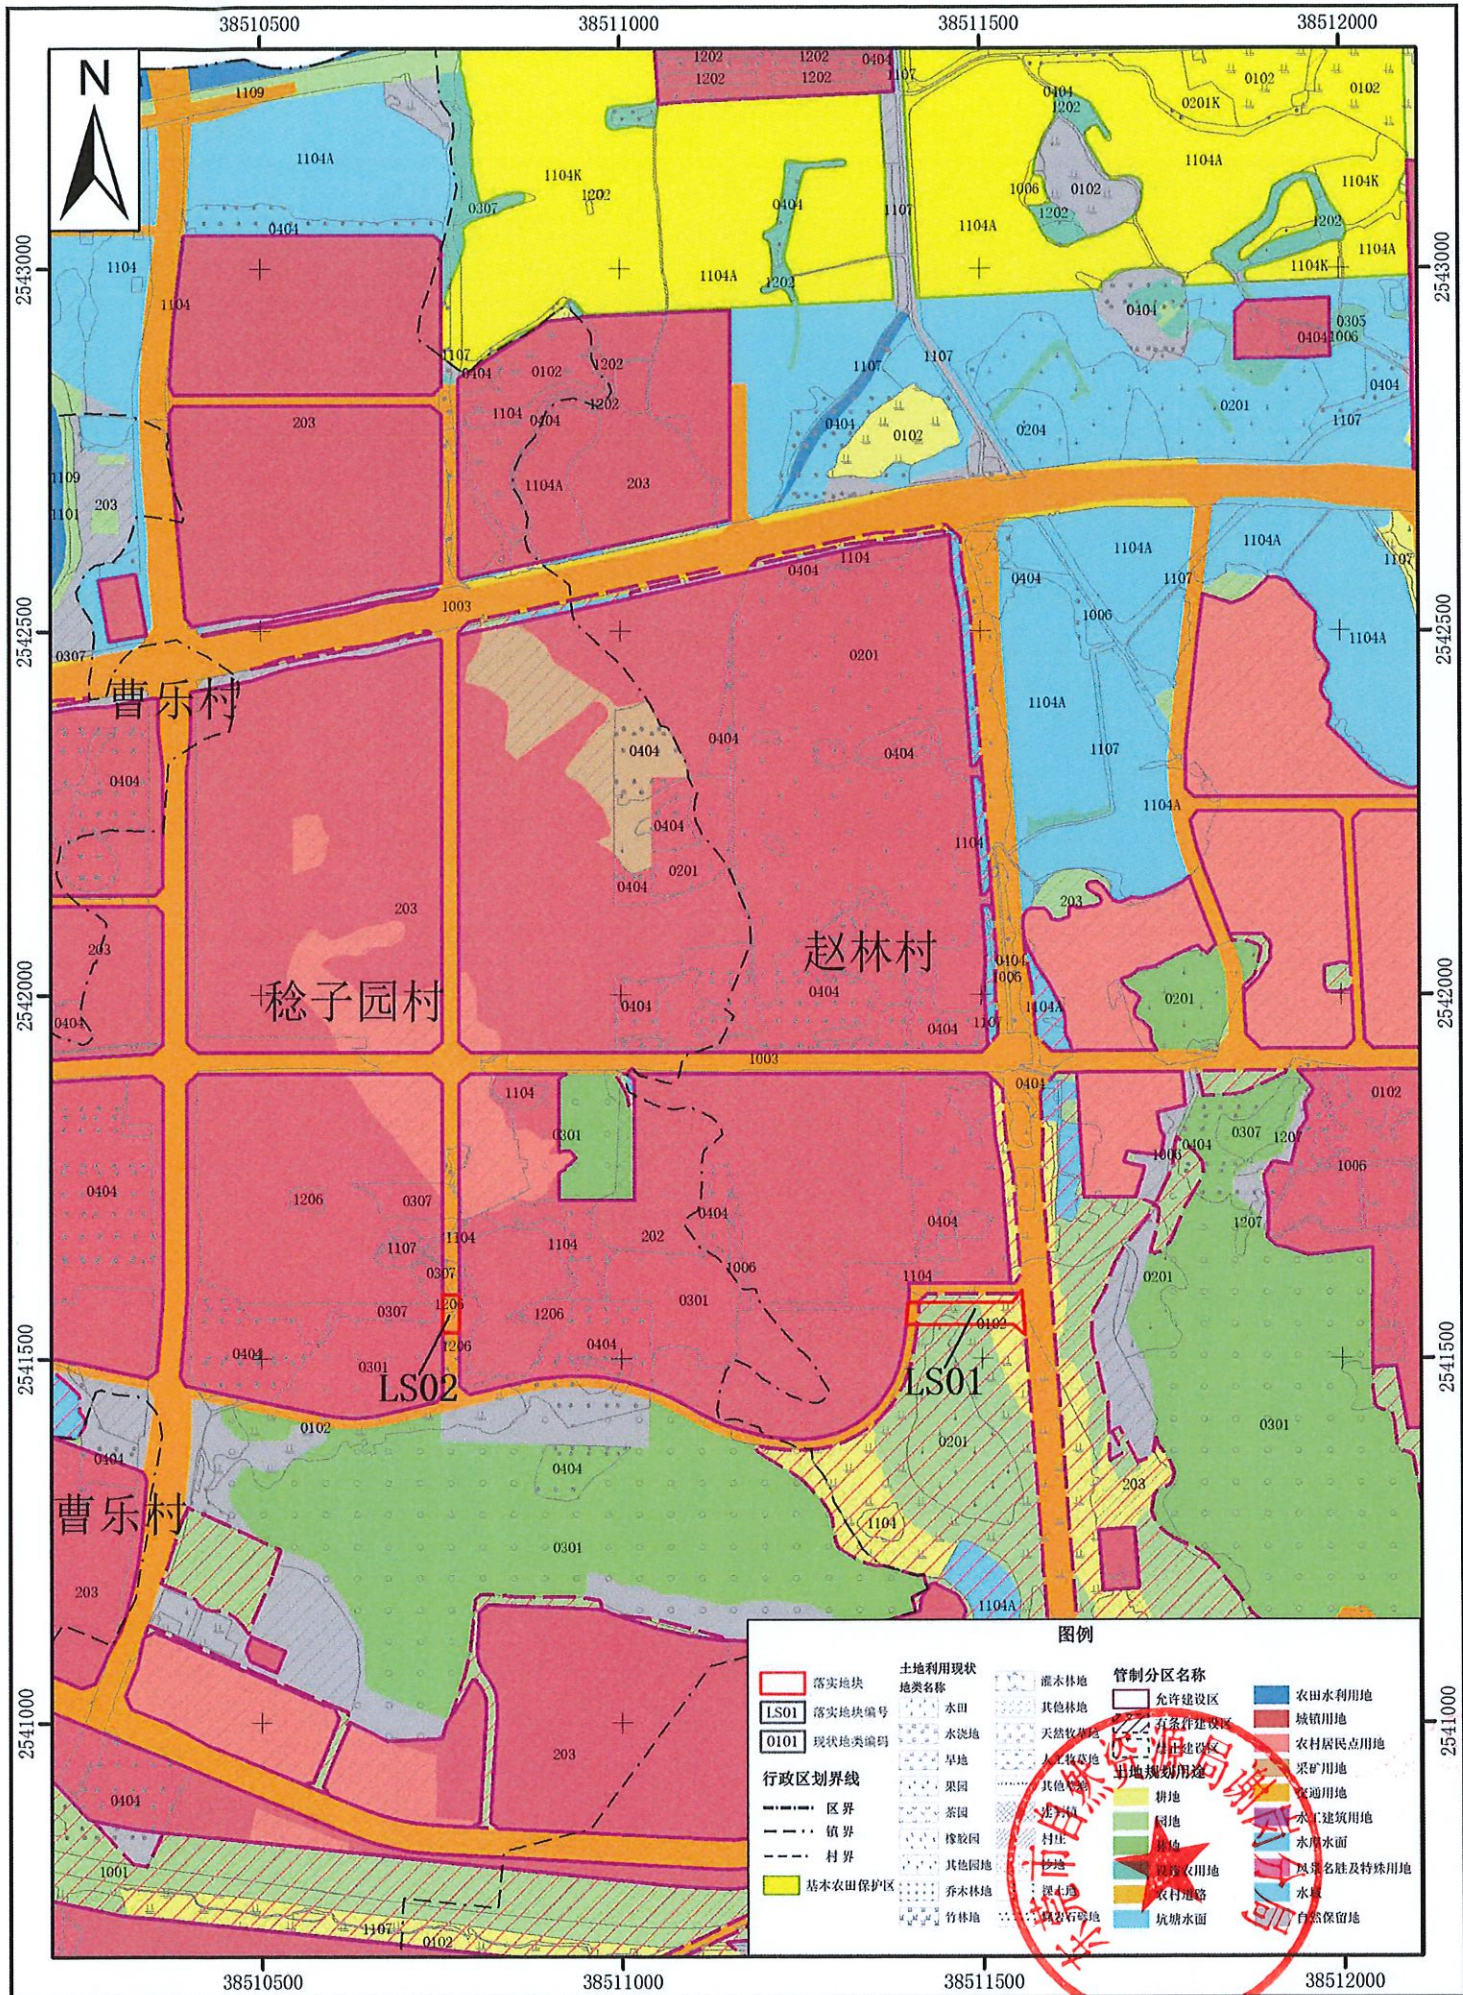

2000国家大地坐标系  
1985国家高程标准

1:10,000

东莞市自然资源局谢岗分局  
广州奥托图信息技术有限公司 制图  
二〇二二年八月