
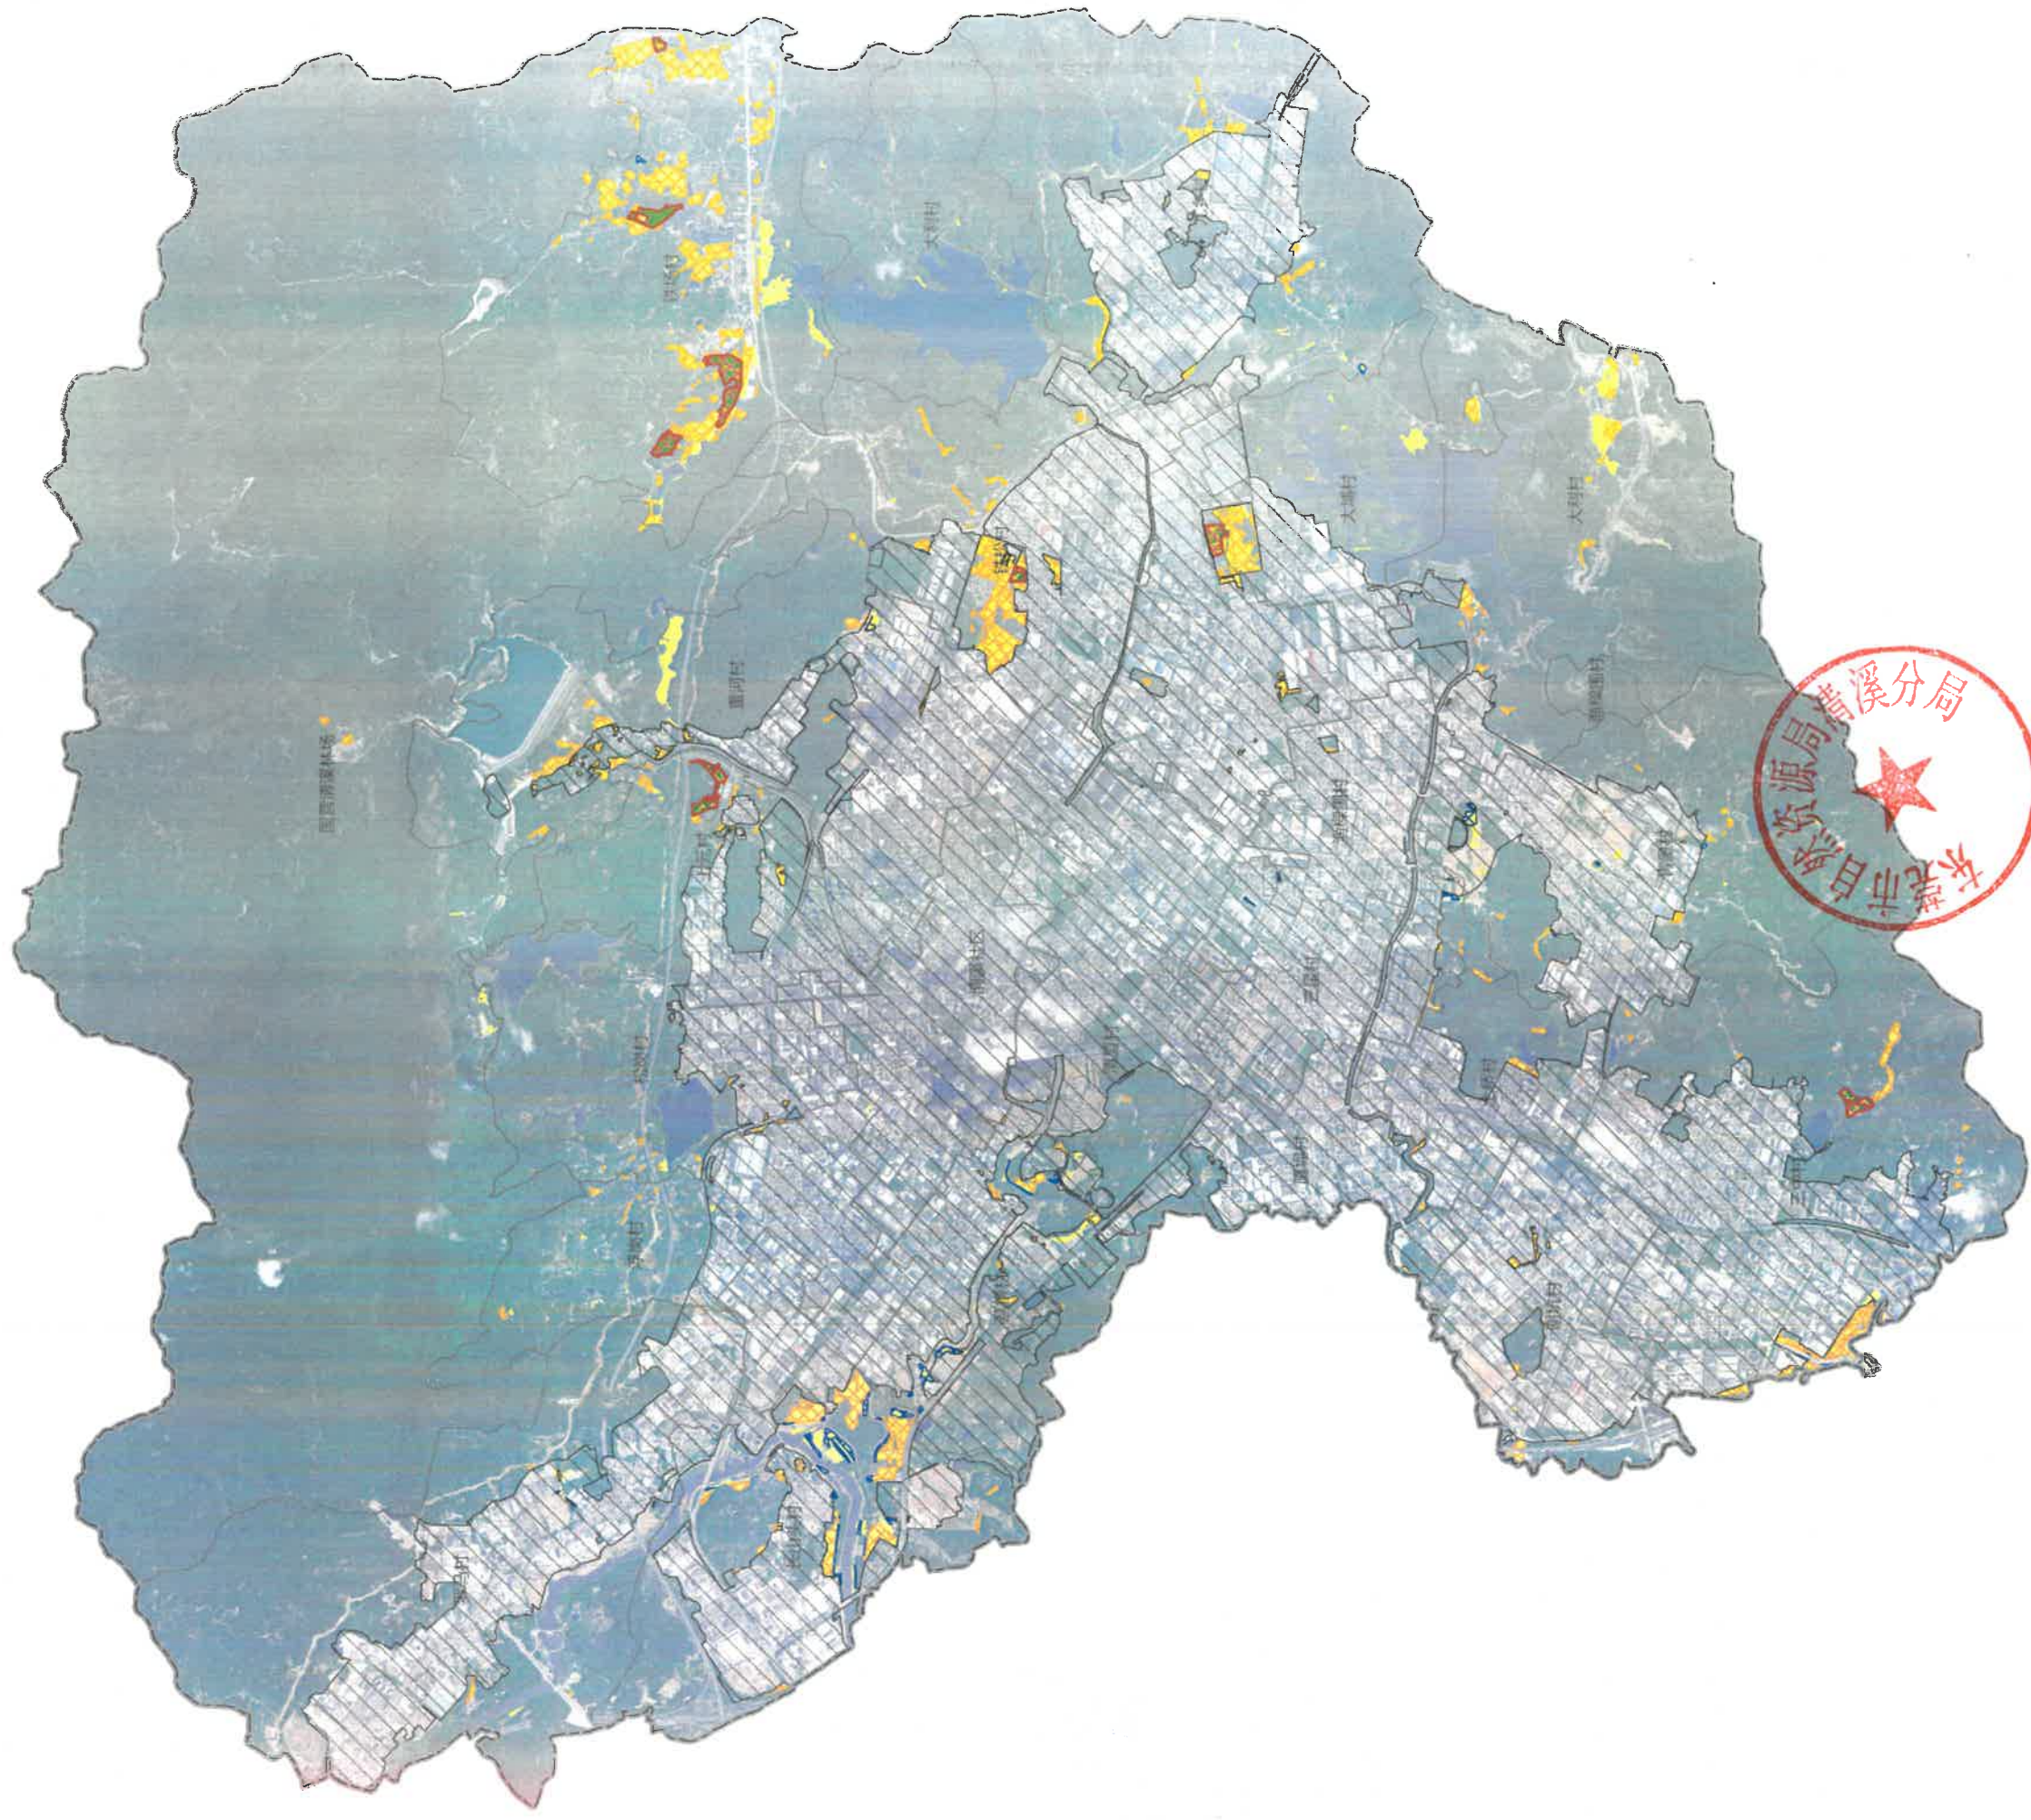


东莞市清溪镇全域土地综合整治实施方案

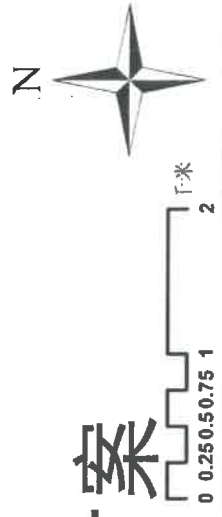

- 农用地整理项目
- 新划定永久基本农田
- 调出永久基本农田
- 整治后永久基本农田
- 新增耕地
- 整治后耕地
- 清溪镇城镇开发边界
- 项目区域

图例

耕地和永久基本农田布局调整优化