


东莞市清溪镇全域土地综合整治实施方案



0 0.25 0.5 0.75 1 2 1米

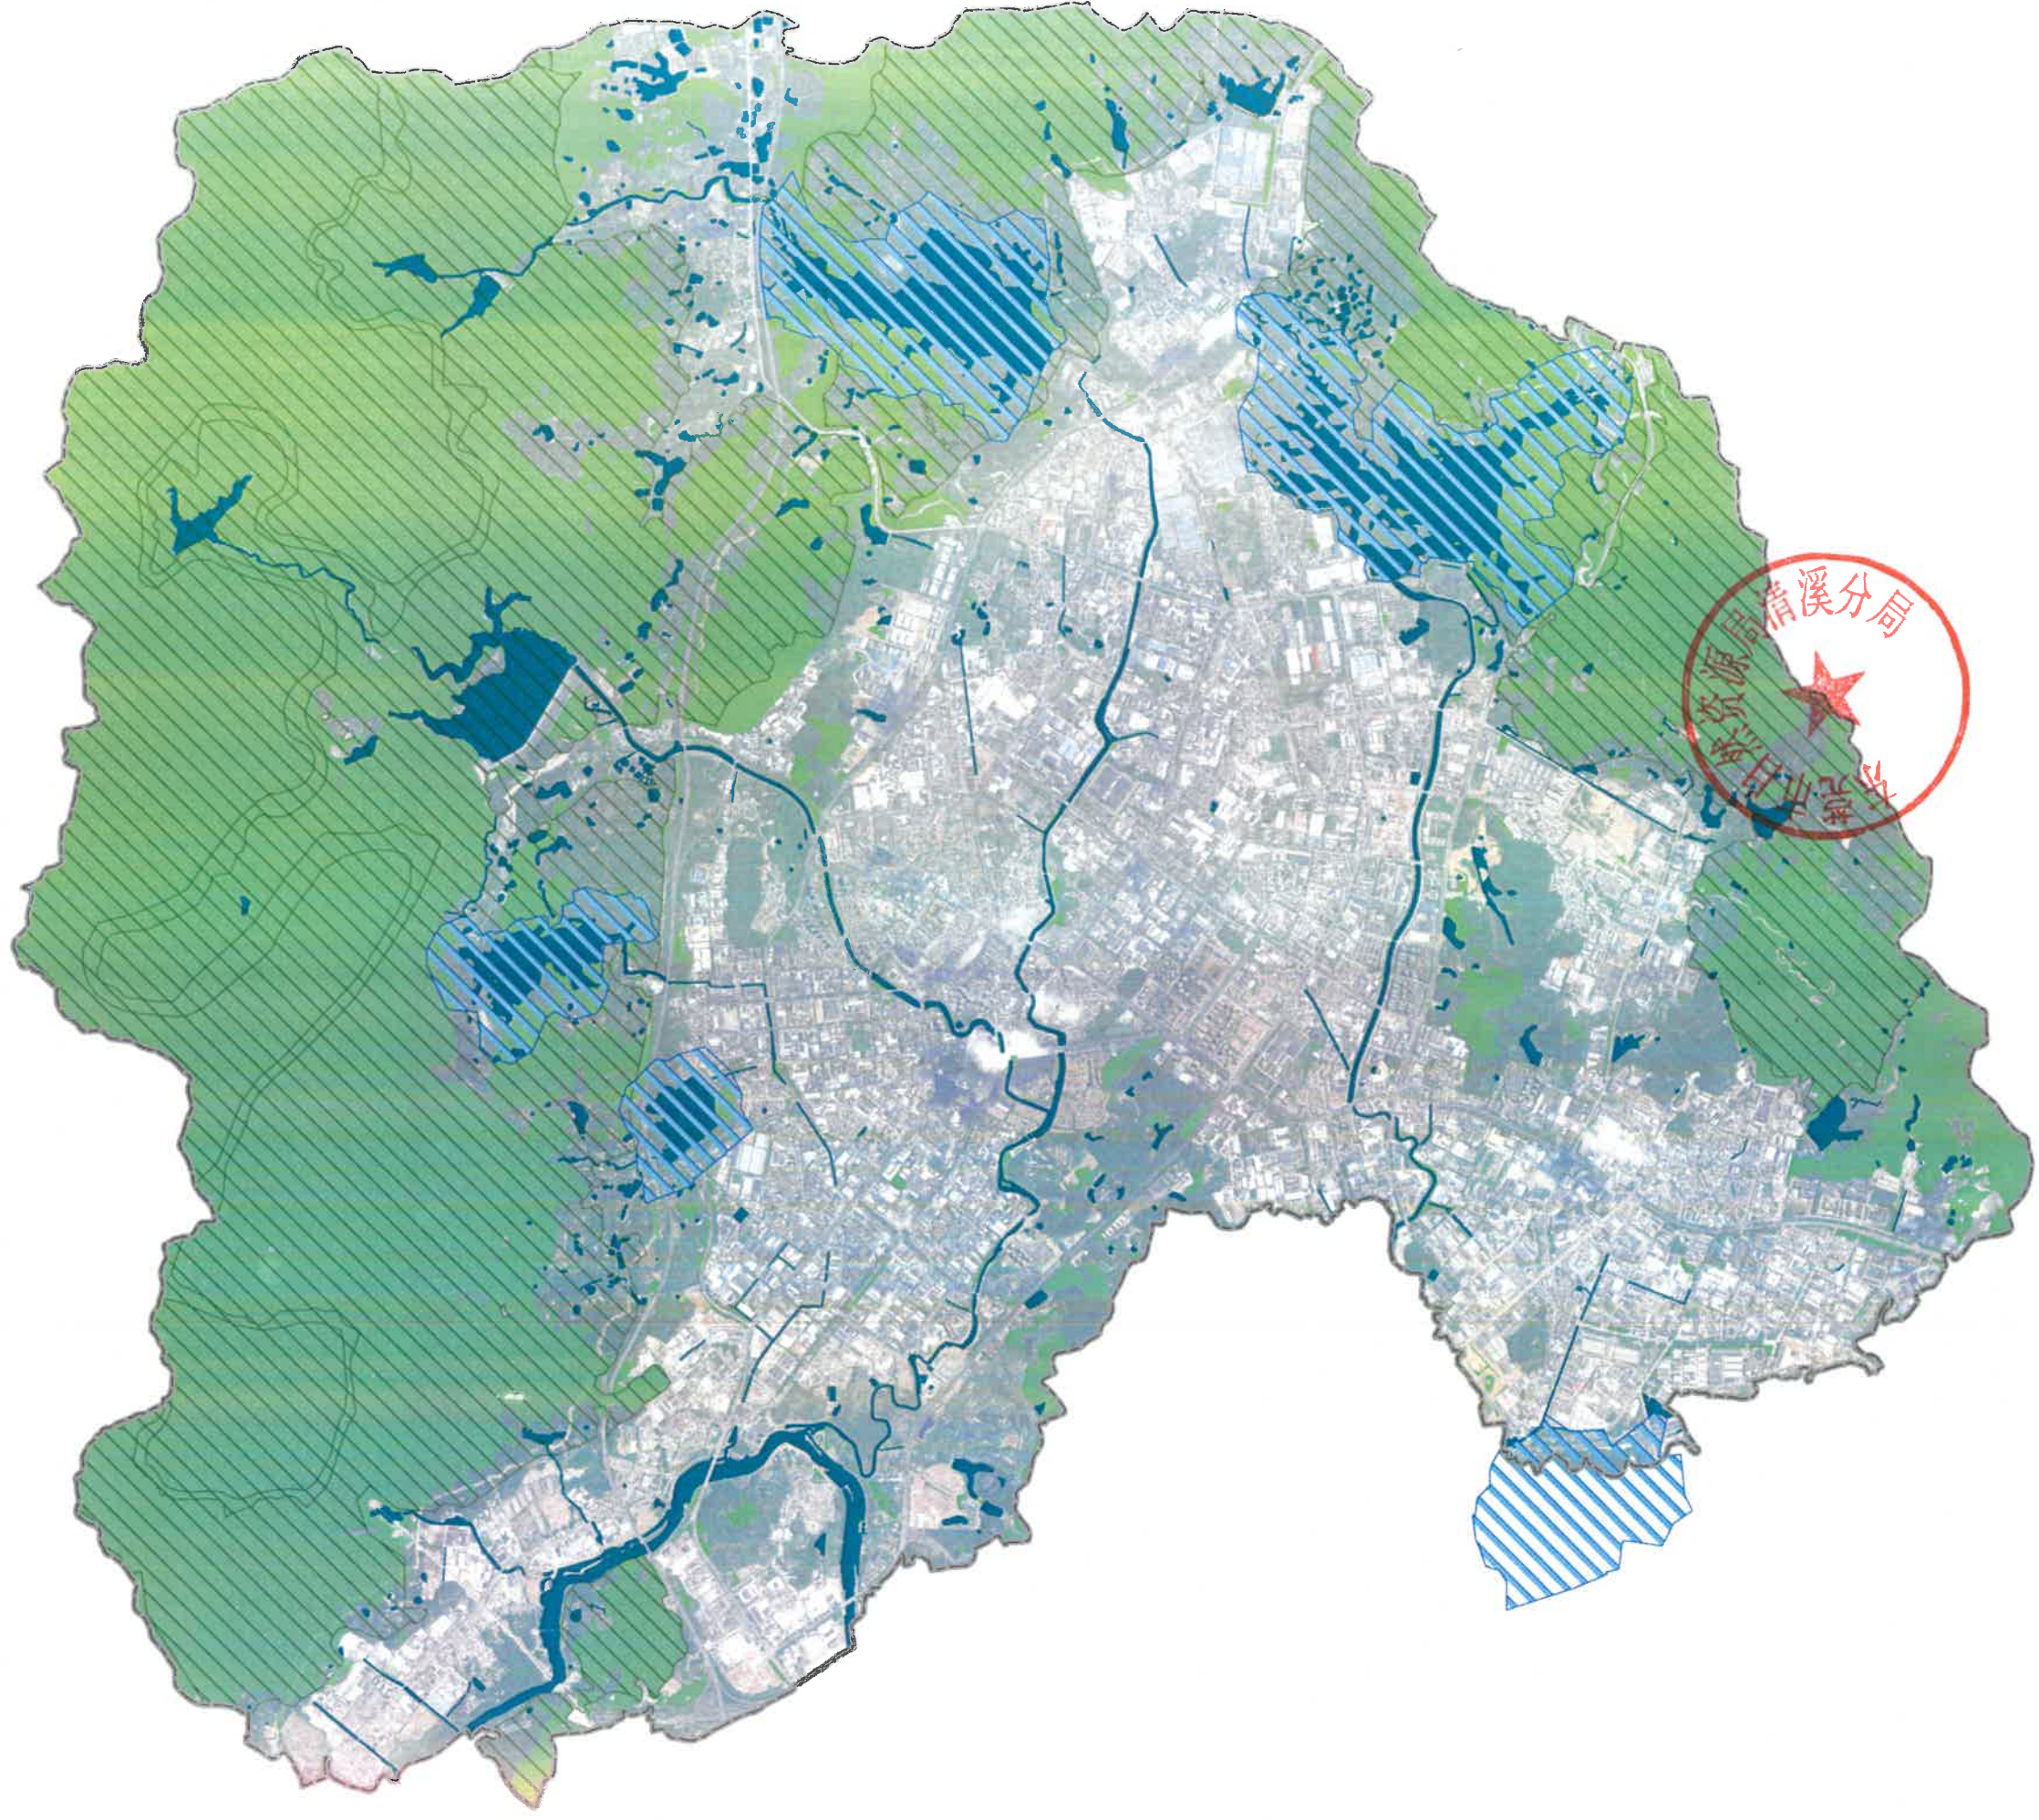

- 水源保护区
- 清溪镇生态保护红线
- 水线
- 林地
- 项目区域

图例

生态空间布局调整优化图